


- UWAGA: 1. Zatrudnienie na jednej zmianie - 2 osoby
2. Każda umywalka wyposażona w dyspenser mydła, podajnik ręczników jednorazowych oraz pojemnik na śmieci.

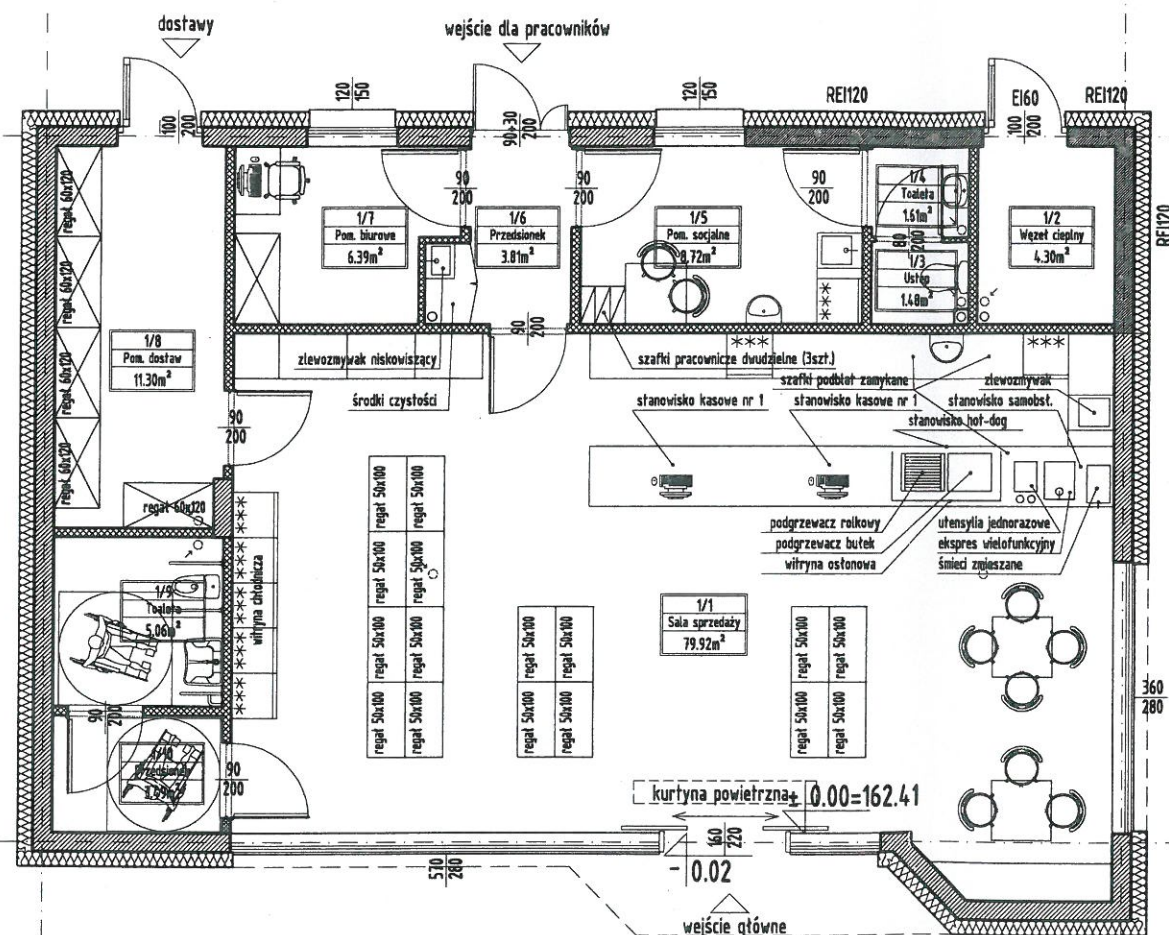

Uzgodniono pod względem wymagań higienicznych zdrowotnych bez zastrzeżeń (z zastrzeżeniami)

Int: Marek Minkowski
RZECZOWNICZ
dla sanitarnohigienicznych
Nr. 13-0710/04 w zakresie
budowlanego i ogólnego
13-007 Białystok, ul. Sienkiewicza 14 m 4
tel. 66 001 00 00, 696-48-33-51

08.04.2021
Data
25/21
Lp. opinii



ARCHITEKT JERZY MINKOWSKI
15-063 BIAŁYSTOK, UL. OGRODNICZKI 6/4, TEL.: 600 246 638

OBIEKT: **PAWILON USŁUGOWO-HANDLOWY
STACJI PALIW**

ADRES: **Siemiatycze, ul. Armii Krajowej, część dz. nr 4632**

INWESTOR: **Przedsiębiorstwo Komunalne Sp. z o.o.
ul. Armii Krajowej 26. Siemiatycze**

PROJEKT TECHNICZNY

PROJEKTANT: mgr inż. arch. Piotr Minkowski 15/PDOKK/2013
projektant w spec. arch. bez ograniczeń

SPRAWDZIŁ: mgr inż. arch. Jerzy Minkowski UAM-42/85
projektant w spec. arch. bez ograniczeń

TYTUŁ RYS.: **RZUT PARTERU
TECHNOLOGIA**

DATA: 1 MAR 2021
REWIZJA: SKALA: 1:100
NUMER RYS.: A/3