


max. zakres 15200

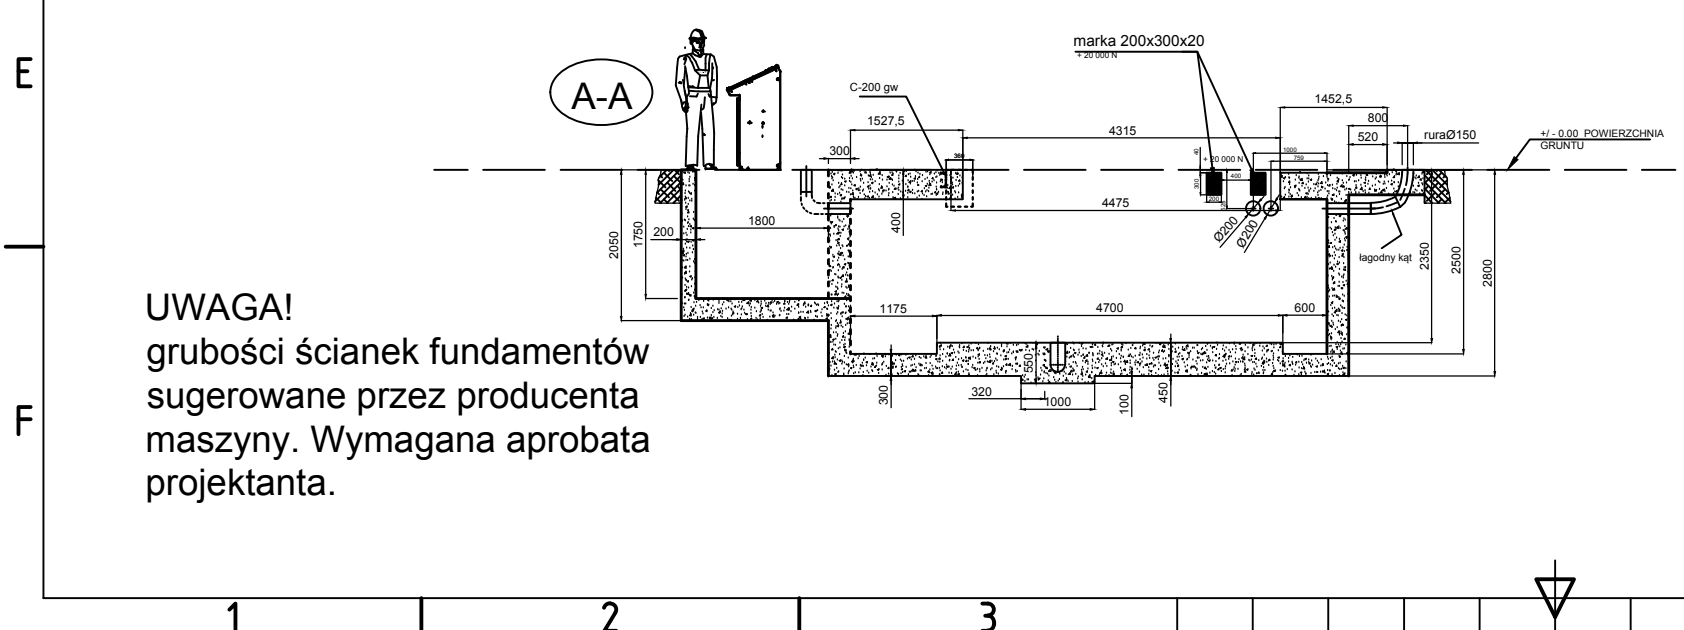

**UWAGA!**  
grubości ścianek fundamentów sugerowane przez producenta maszyny. Wymagana aproba projektanta.

Nr poz.	sztuk	Nazwa	Material	Uwagi	Nr Rysunku / Norma
Data		DP_PLAN FUNDAMENT v3		Sztuk	
27,02,2019		Atlantic		1	
Zastępuje rys. nr			Zastąpiony przez rys. nr		A4
PROJEKTOWAL		Pedrak Damian			Podziałka
KONSTRUOWAL					
SPRAWDZIL		R.S.			Nr ark.
ZATWIERDZIL					1/1
			BETOMET Sp. z o.o.		
			ul. Młyńska 23 Szymonków		
			46-250 Wołczyn		