


PRZEKRÓJ A-A
SKALA 1:50

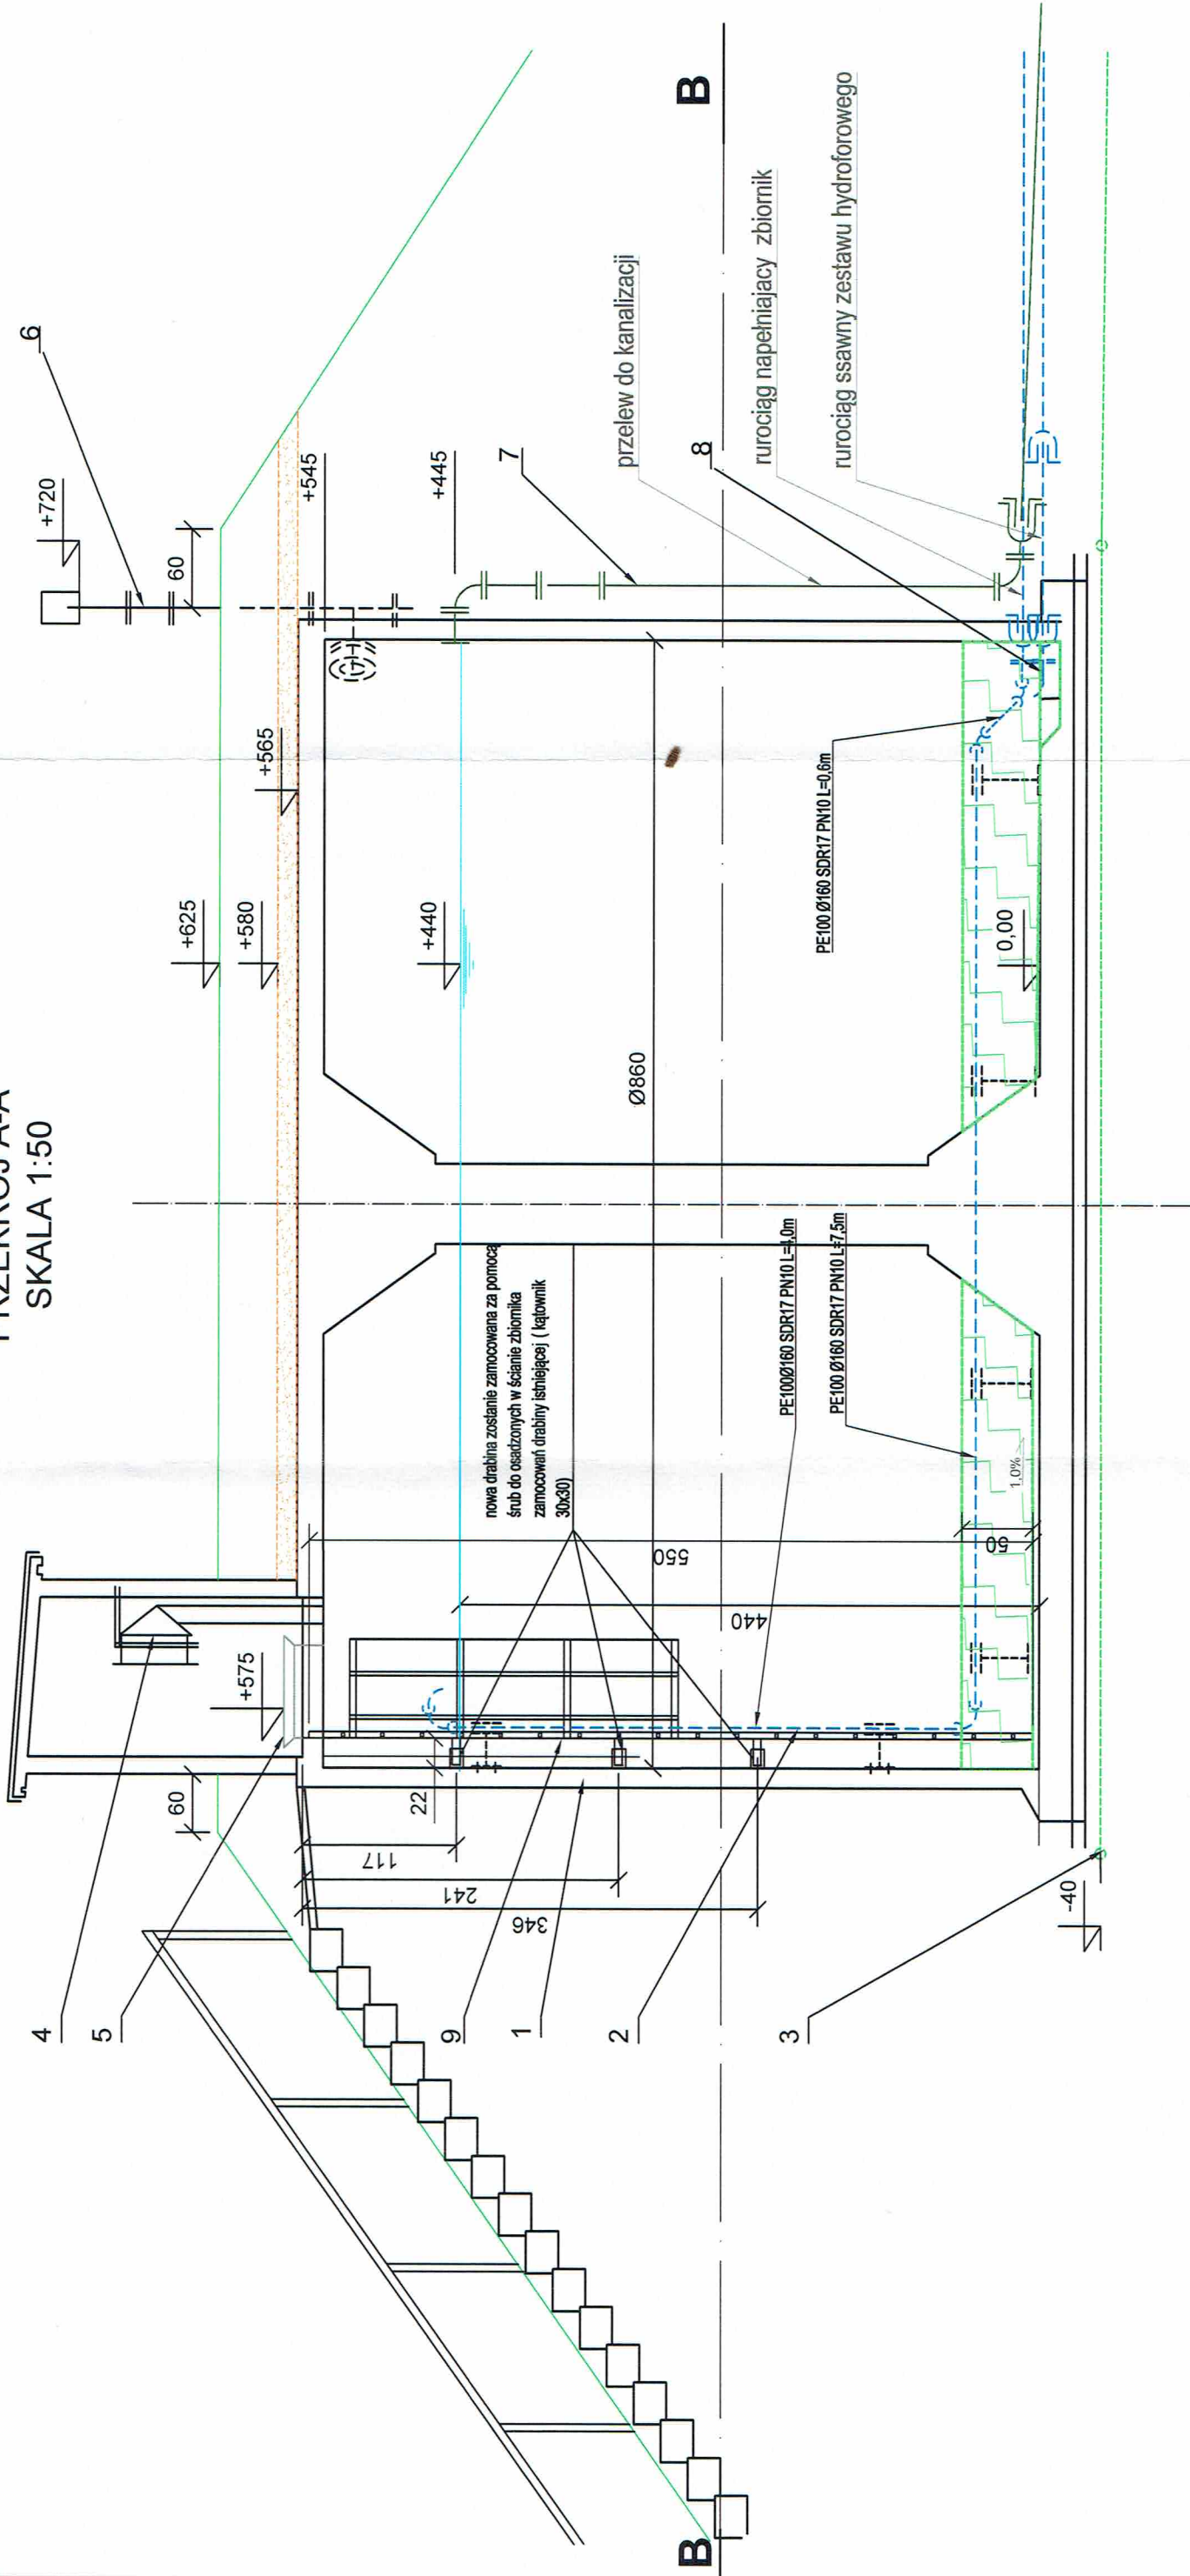

Legenda:

1. Zbiornik retencyjny wody pitnej o poj. 300 m³ (Ø9,0m, h=5,6m),
2. Rurociąg napełniający wodą uzdatn. Ø150 - do wymiany na rurociąg z PE100 Ø160, L=12,1m
3. Drenaż zbiornika,
4. Kominiek wentylacyjny 180mm x 180mm,
5. Właz kwadratowy 700mm x 700mm,
6. Kominiek wentylacyjny Ø200,
7. Rurociąg przelewowy Ø100,
8. Rurociąg odpływowy Ø150 (na zestaw hydroforowy lub spust)
9. Drabina zjazdowa do wymiany - wyrób typowy - patrz rys. producenta



- powierzchnia zbiornika przeznaczona do remontu w zakresie wymiany powłoki z żywicy epoksydowej

Niniejszy rysunek wykonano w oparciu o posiadaną dokumentację projektową obiektu oraz, fizycznie dokonane pomiary wewnętrznej zbiornika

Biuro projektowe:

**Przedsiębiorstwo Komunalne Sp. z o.o.
17-300 Siemiatycze, ul. Armii Krajowej 26**

Obiekt: Remont zbiornika retencyjnego wody pitnej o poj. 300 m³ zlokalizowanego na terenie Stacji Uzdatniania Wody przy ul. Sportowej 36 w Siemiatyczach

Inwestor: Przedsiębiorstwo Komunalne Sp. z o.o.
ul. Armii Krajowej 26, 17-300 Siemiatycze

Adres: ul. Sportowa 36, Siemiatycze, dz. nr 2089/4, jedn. Siemiatycze, obręb 1

Zespół autorów:

Pieczętka i podpis:

Data:

mgr inż. Piotr Sikiewicz

Piotr Sikiewicz 15.02.19

Nazwa rysunku:

Przekrój A-A

Nr rysunku

2/3


Stadium

opis techniczny

Skala

1:50

PRZEKRÓJ B-B
SKALA 1:50

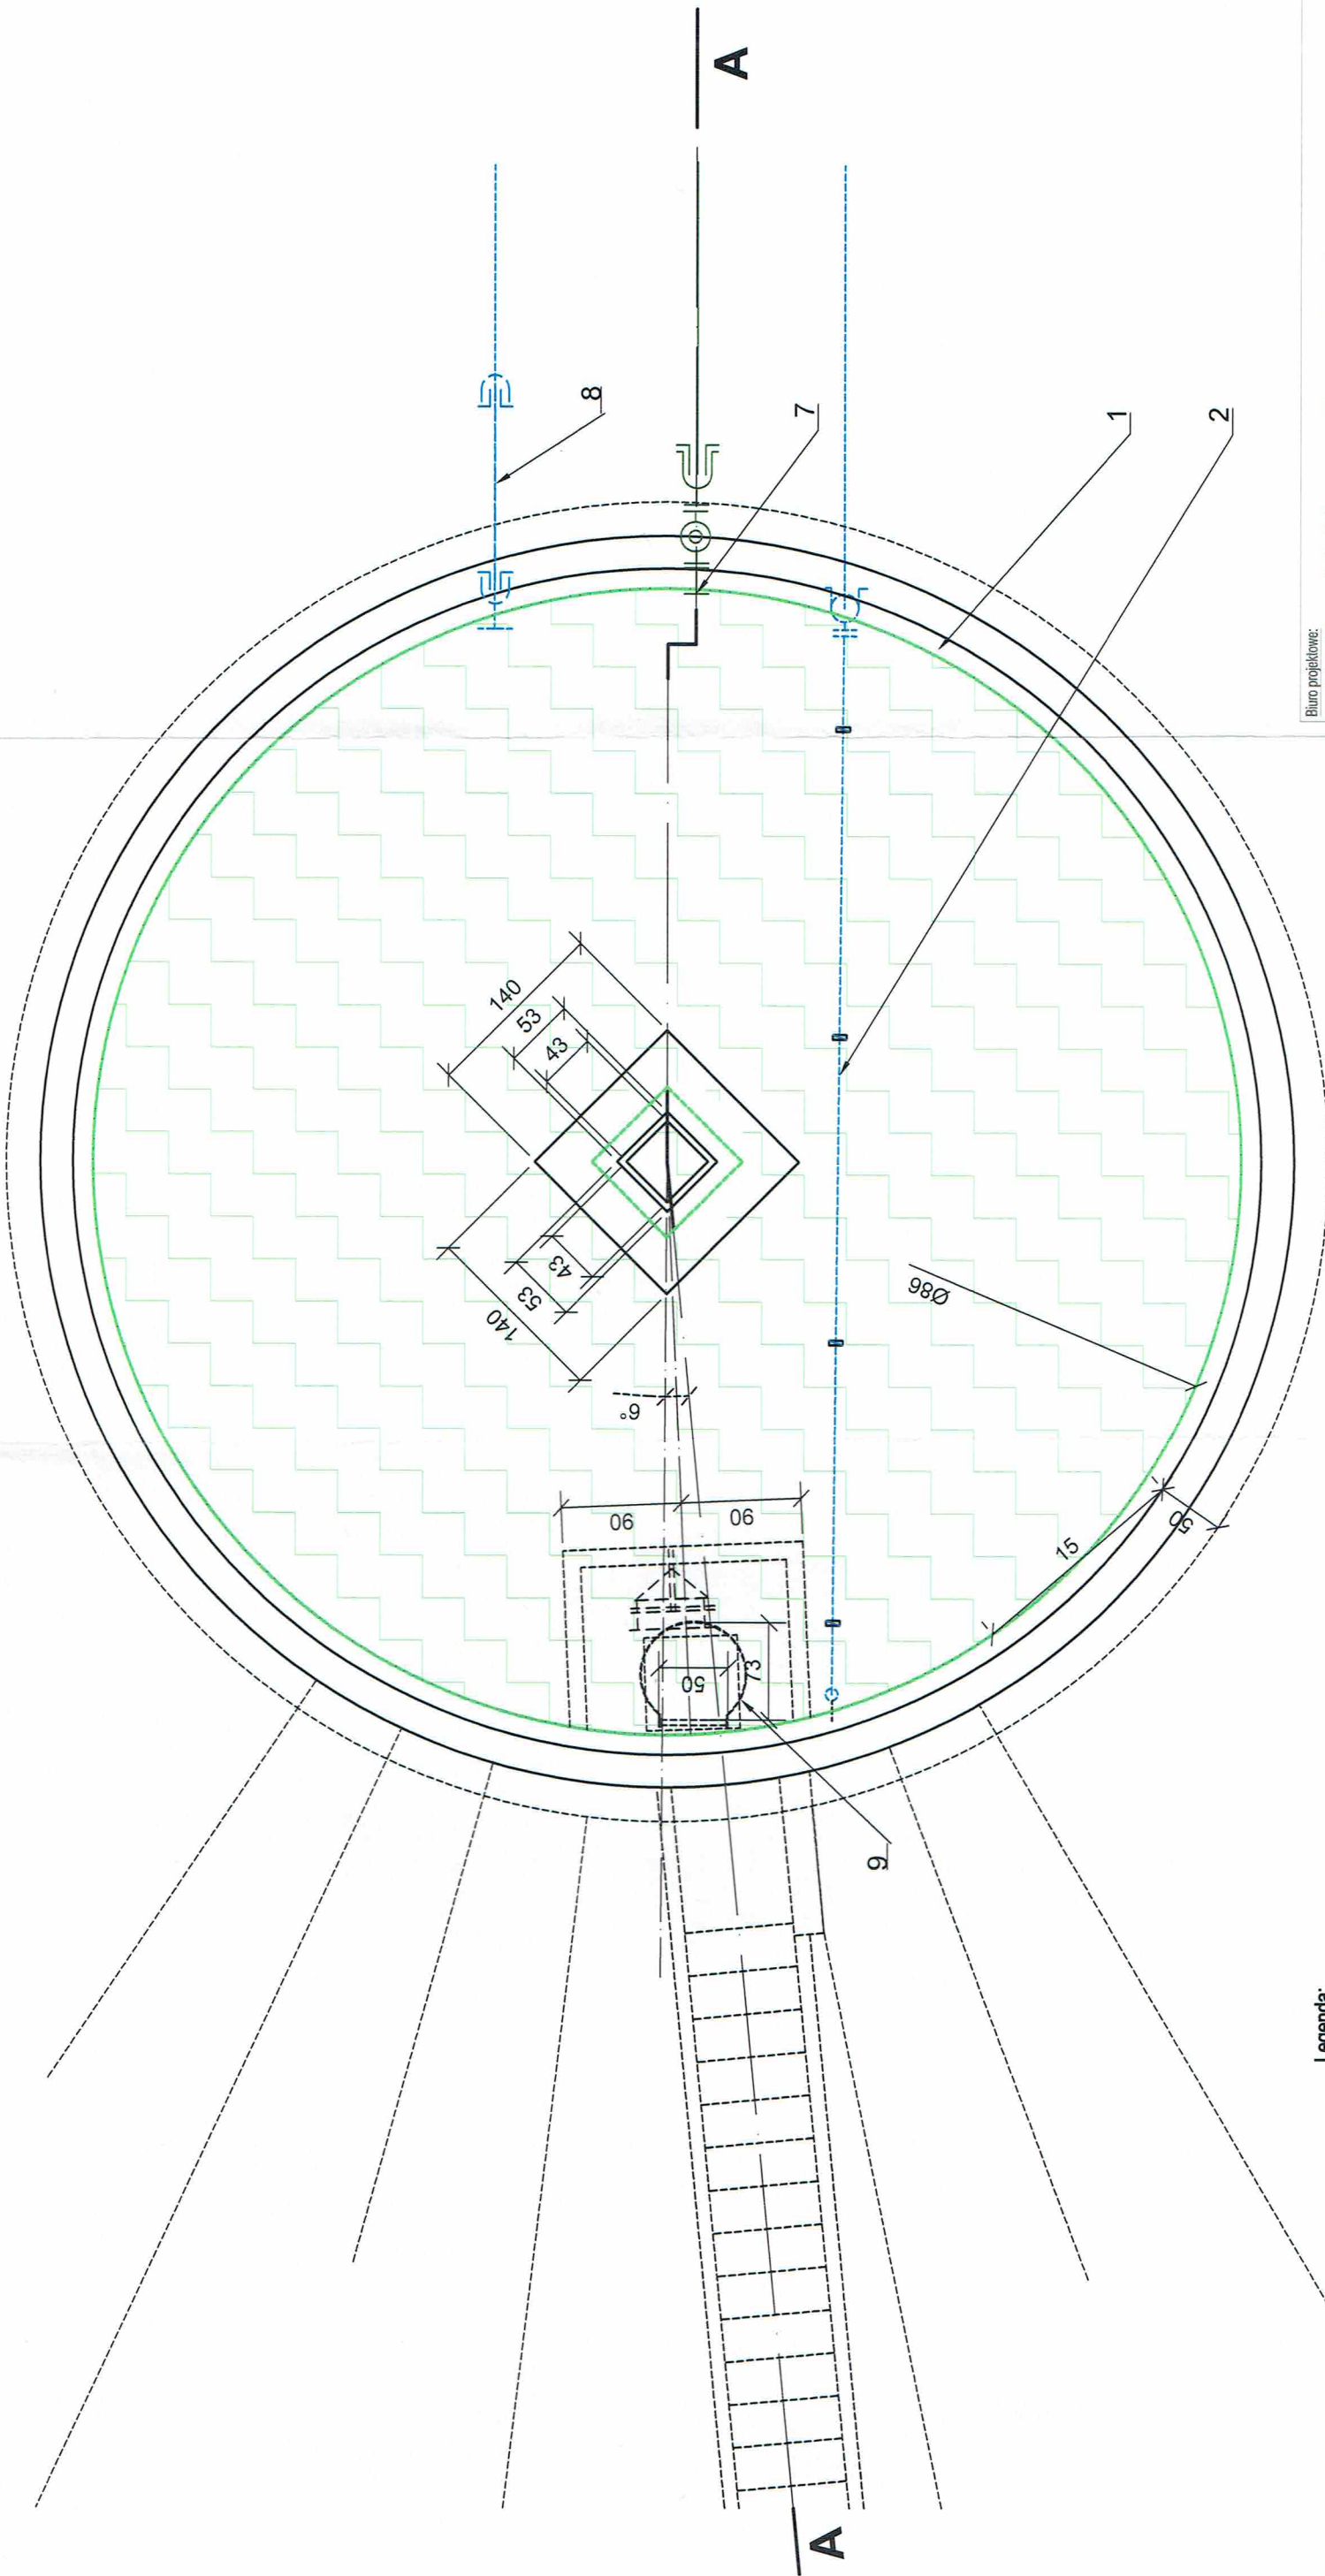

Legenda:

1. Zbiornik retencyjny wody pitnej o poj. 300 m³ (Ø9,0m, h=5,6m),
2. Rurociąg napełniający wodą uzdatn. Ø150 - do wymiany na rurociąg z rur i kształtek PE100 Ø160, L=12,1m
7. Rurociąg przelewowy Ø100,
8. Rurociąg odpływowy Ø150 (na zestaw hydroforowy lub spust)
9. Drabina żłazowa do wymiany - wyrób typowy - patrz rys. producenta



- powierzchnia zbiornika przeznaczona do remontu w zakresie wymiany powłoki z żywicy epoksydowej

Niniejszy rysunek wykonano w oparciu o posiadaną dokumentację projektową obiektu oraz fizycznie dokonane pomiary wewnątrz zbiornika

Biuro projektowe:

**Przedsiębiorstwo Komunalne Sp. z o.o.
17-300 Siemiatycze, ul. Armii Krajowej 26**

Obiekt: Remont zbiornika retencyjnego wody pitnej o poj. 300 m³ zlokalizowanego na terenie Stacji Uzdatniania Wody przy ul. Sportowej 36 w Siemiatyczach

Inwestor: Przedsiębiorstwo Komunalne Sp. z o.o.
ul. Armii Krajowej 26, 17-300 Siemiatycze

Adres: ul. Sportowa 36, Siemiatycze, dz. nr 2089/4, jedn. Siemiatycze, obręb 1

Zespół autorski:

Pieczęćka i podpis:

mgr inż. Piotr Sikiewicz

Piotr Sikiewicz 15.07.19

Nazwa rysunku:

Przekrój B-B

Nr rysunku: 3/3

Stanfium: opis techniczny

Skala: 1:50