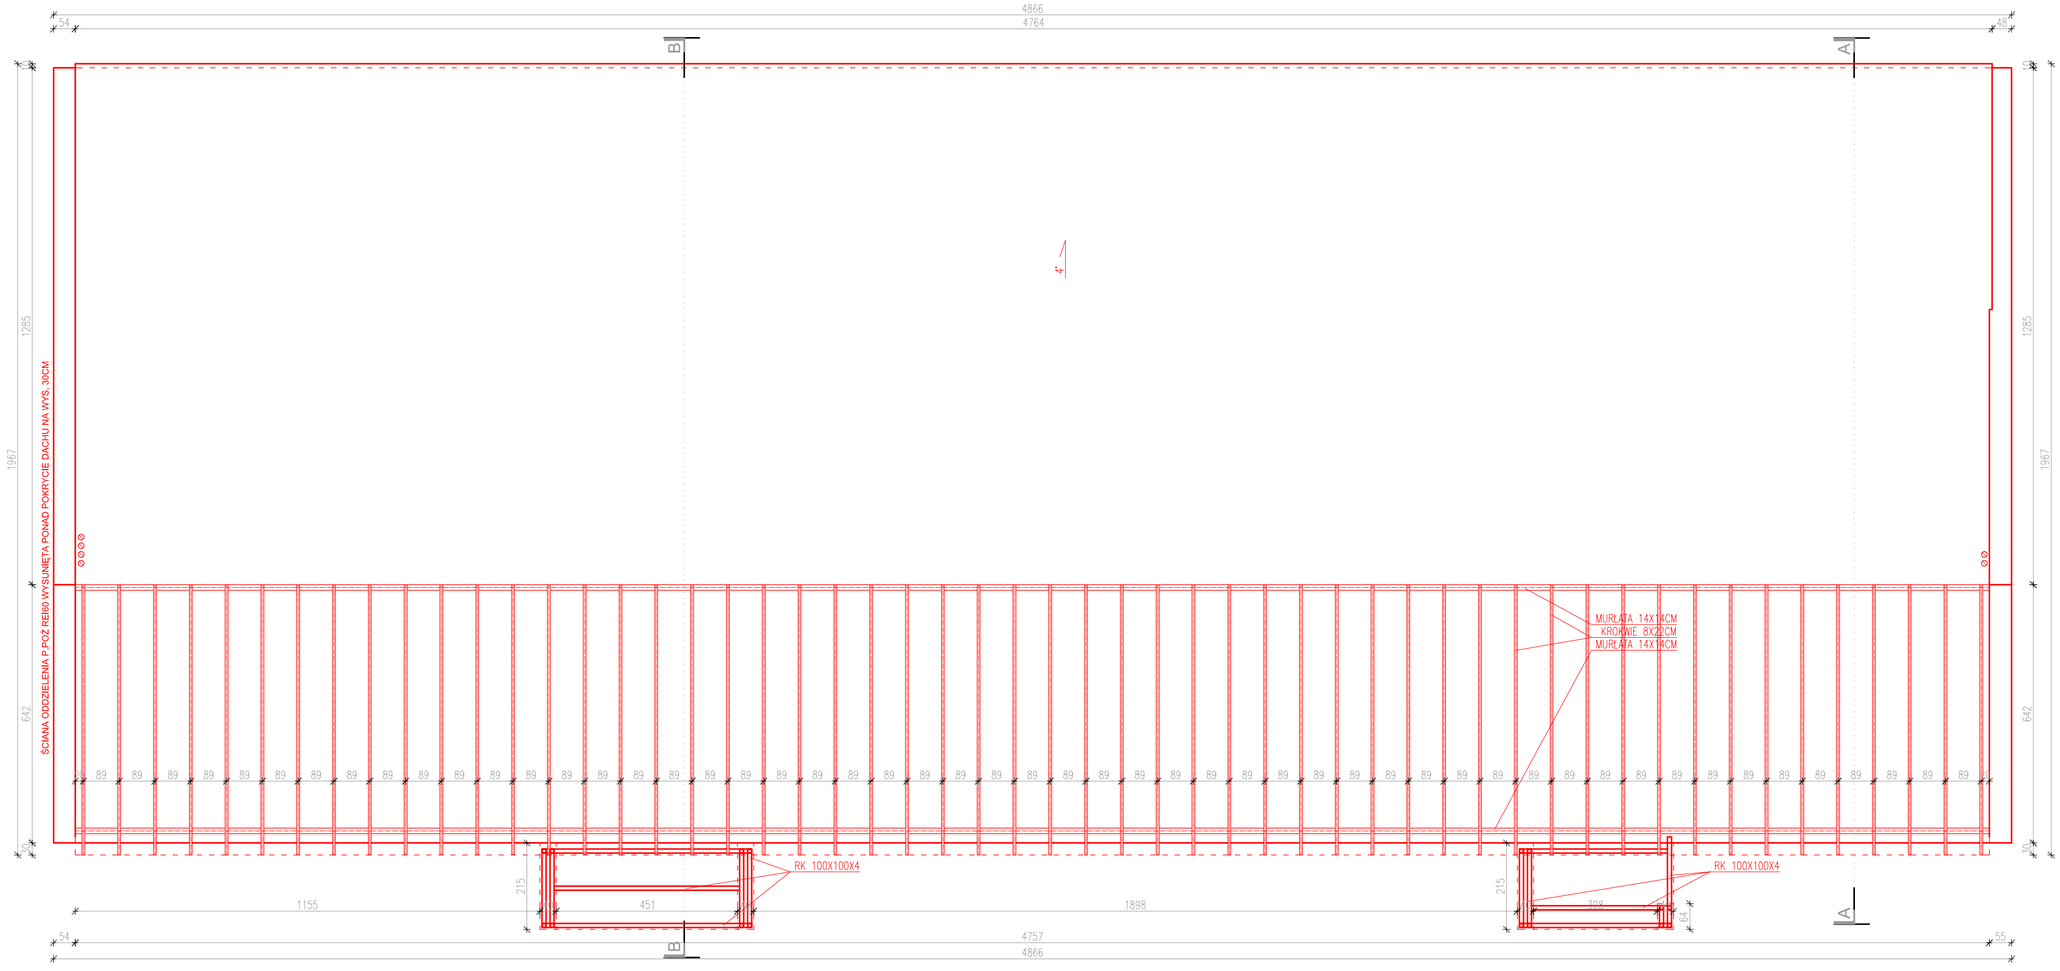

LEGENDA:

ELEMENTY PROJEKTOWANE

WYKONAWCA:

PRACOWNIA PROJEKTOWA

Anna Łubko

17-300 SIEMIATYCZE UL. PAŁACOWA 20 lok. 3

TEL. 692 108 118

NAZWA ZADANIA:

ROZBUDOWA, NADBUDOWA I PRZEBUDOWA ISTN. BUDYNKU BIUROWEGO Z POMIESZCZENIAMI WARSZTATOWYMI I SKLEPEM, WRAZ Z ROZBIÓRKĄ KOMINA ORAZ ZMIANĄ SPOSOBU UŻYTKOWANIA CZĘŚCI WARSZTATOWEJ NA POMIESZCZENIA BIUROWE, POMIESZCZEŃ KOTŁOWNI - NA POWIĘKSZENIE ISTNIEJĄCEGO SKLEPU ORAZ POMIESZCZEŃ TECHNICZNYCH NA KOTŁOWNIĘ GAZOWĄ

ADRES BUDOWY:

JEDNOSTKA EW. SIEMIATYCZE 201001_1, OBRĘB EW. SIEMIATYCZE 0001, DZIAŁKA O NR GEOD. 1151/3

SKALA: 1:100

NAZWA RYSUNKU:

RZUT KONSTRUKCJI DACHU

DATA: 23.04.2019

PROJEKTANT: ARCHITEKTURA — mgr inż. Marek Orzechowski upr. nr 15/PODK/2012

NR RYSUNKU: 3

PROJEKTANT: KONSTRUKCJA — mgr inż. Anna Łubko upr. nr PDL/0001/PODK/11

NR STRONY: