


# RZUT KOTŁOWNI "Wysokie"

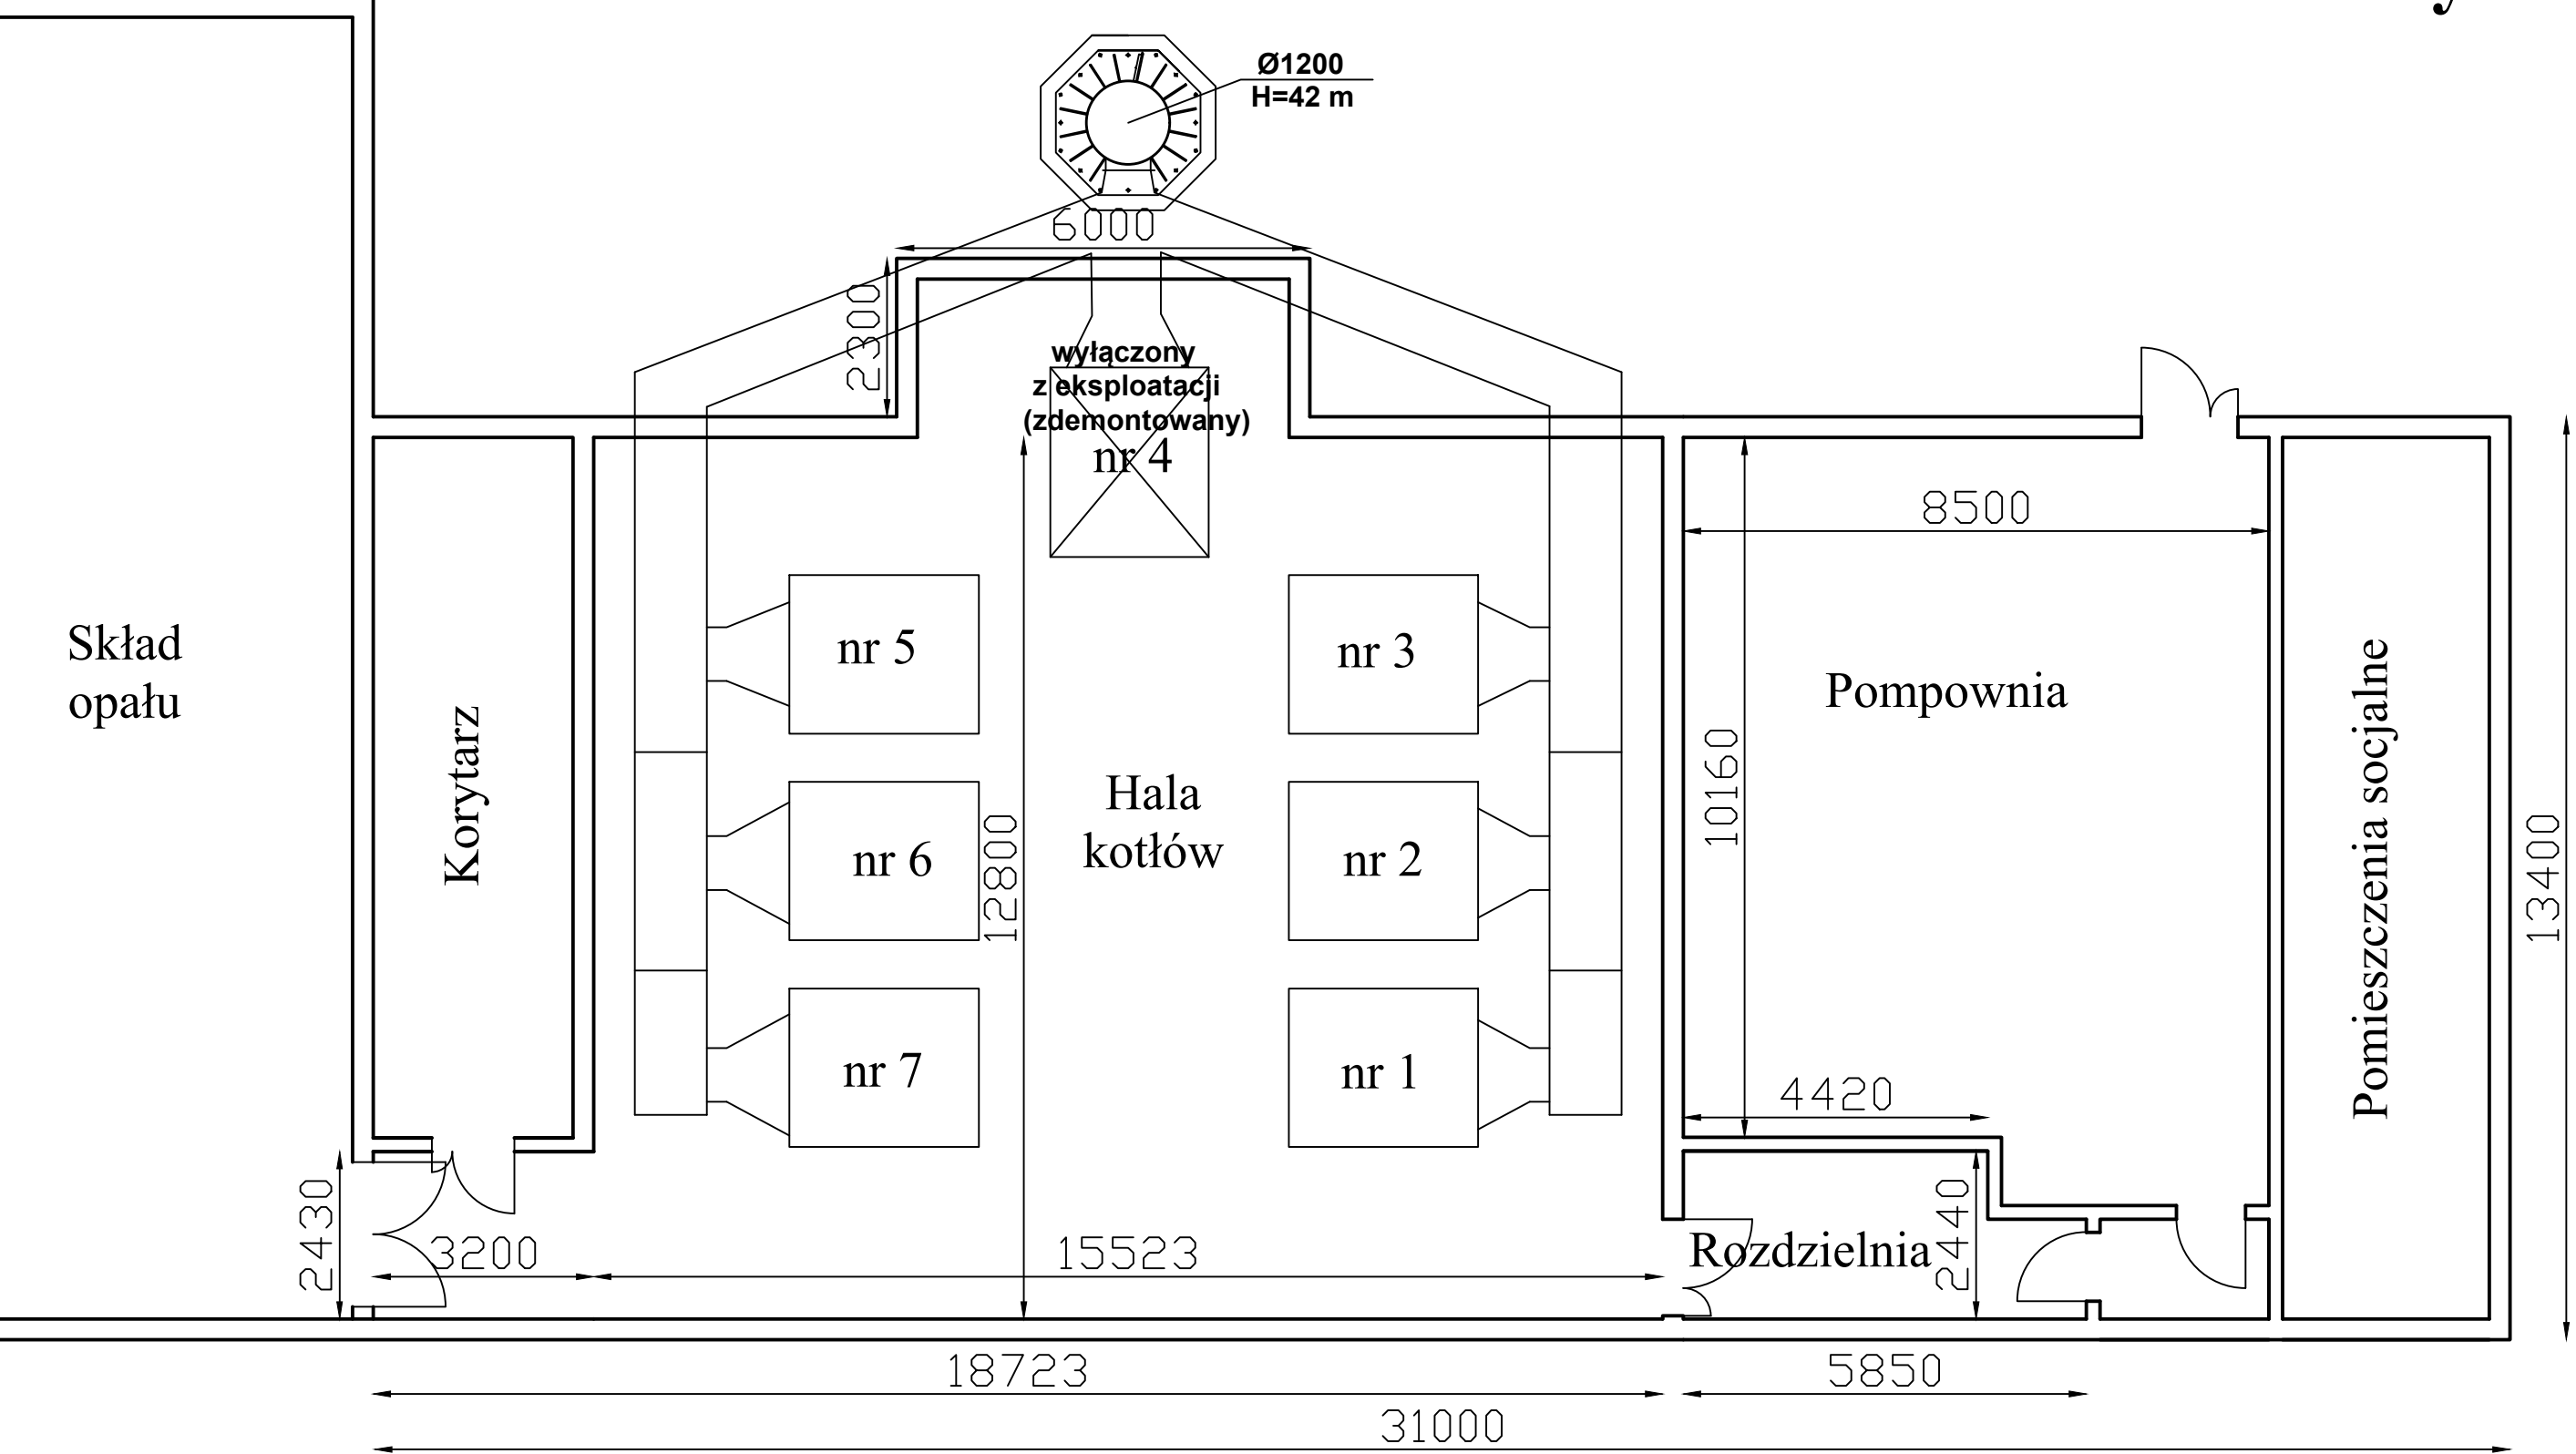

INWESTOR: PRZEDSIĘBIORSTWO KOMUNALNE Sp. z o.o. Ul. Armii Krajowej 26, 17-300 Siemiatycze	
ADRES INWESTYCJI: Siemiatycze, dz. nr. geodez.: 2402/18 i 2402/44	
Rzut kotłowni os. WYOSKIE	SKALA: 1:100
OPRACOWAŁ: mgr inż. Romaniuk Dariusz	DATA: WRZESIEŃ 2020