


RZUT KOTŁOWNI "Tarasy"

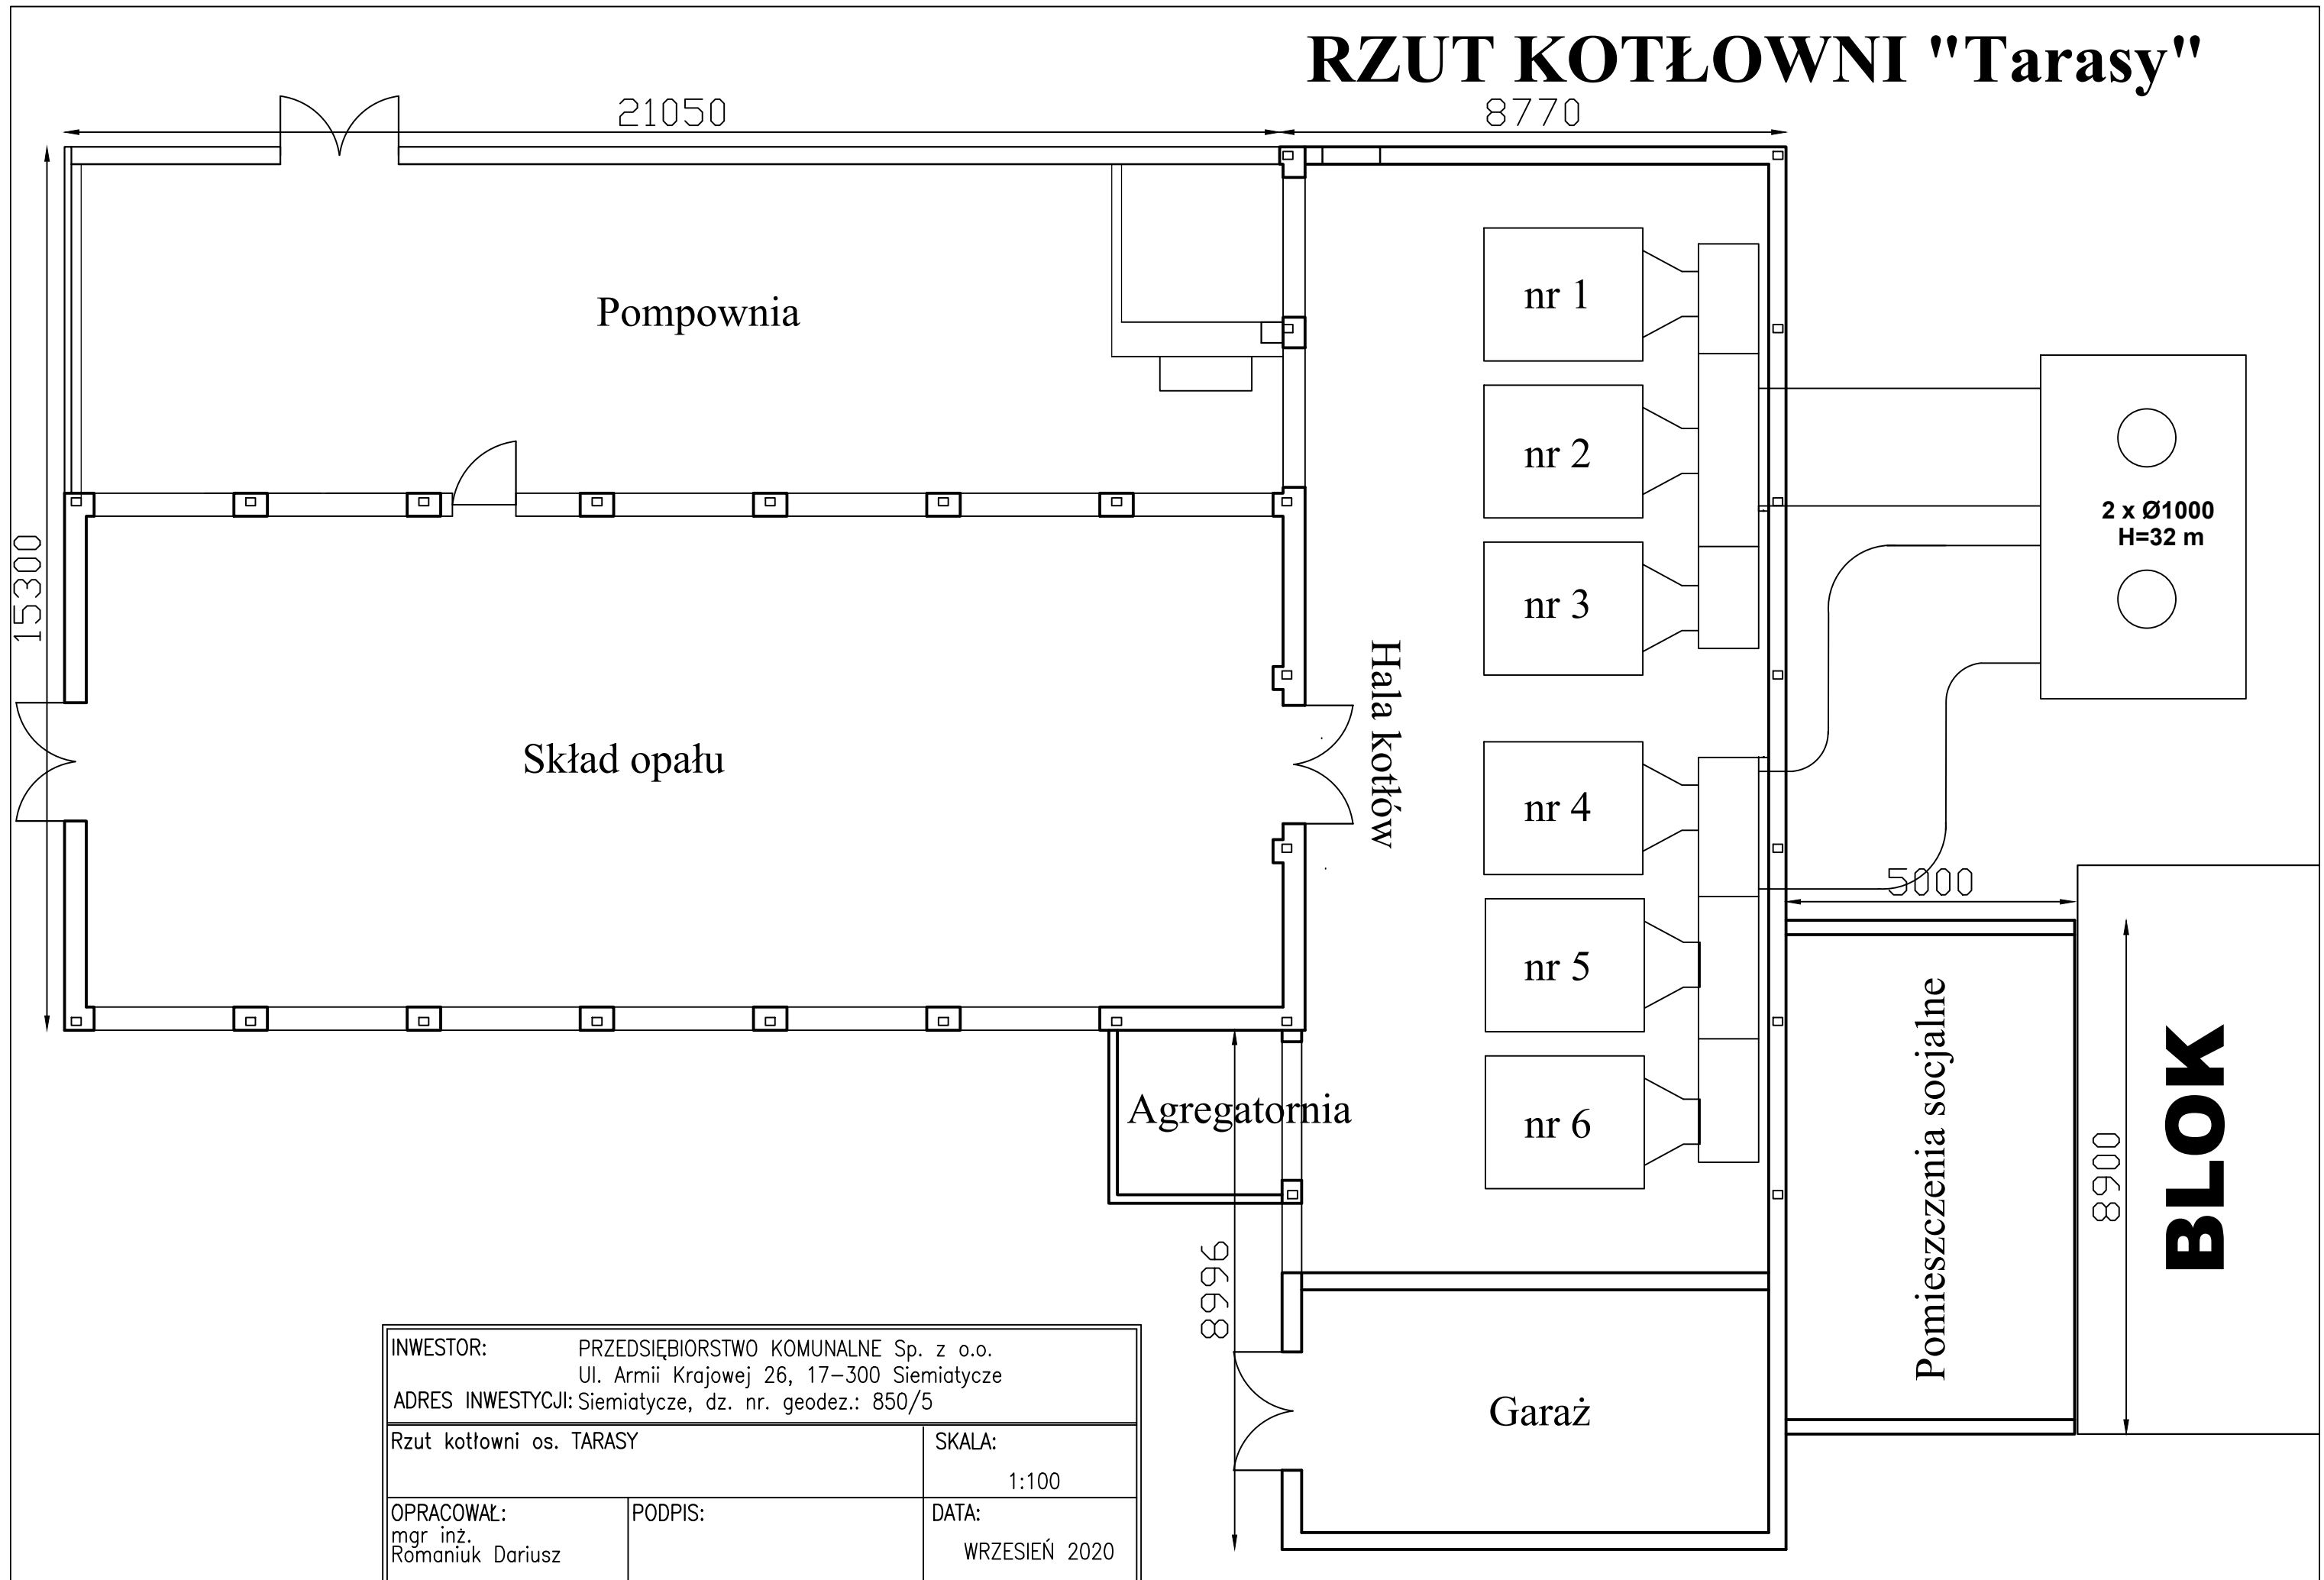

INWESTOR: PRZEDSIĘBIORSTWO KOMUNALNE Sp. z o.o. Ul. Armii Krajowej 26, 17-300 Siemiatycze	
ADRES INWESTYCJI: Siemiatycze, dz. nr. geodez.: 850/5	
Rzut kotłowni os. TARASY	SKALA: 1:100
OPRACOWAŁ: mgr inż. Romaniuk Dariusz	DATA: WRZESIEŃ 2020